
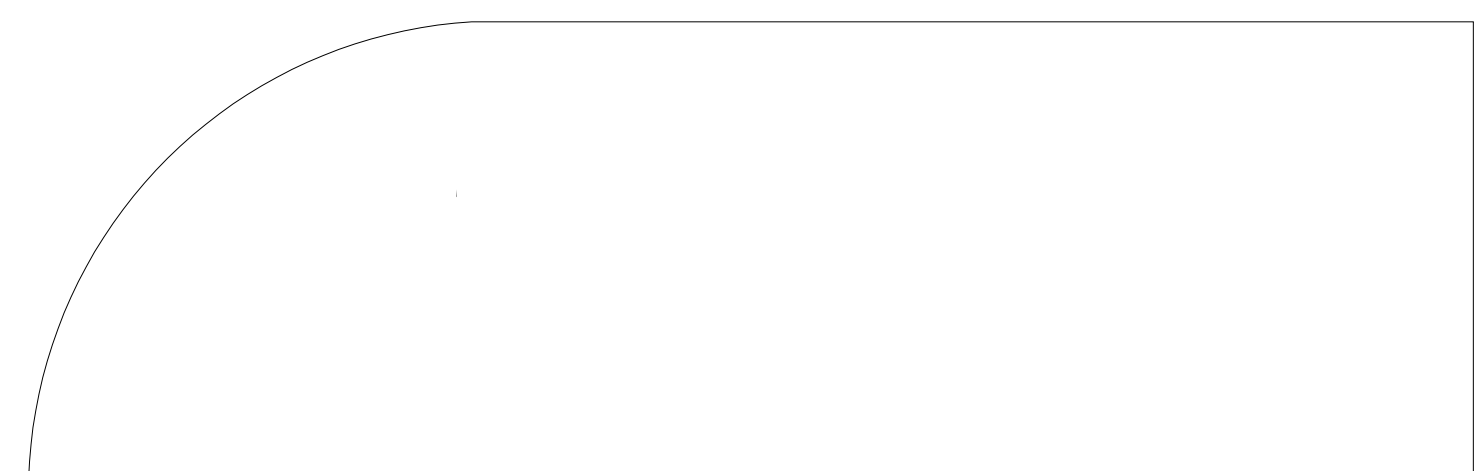
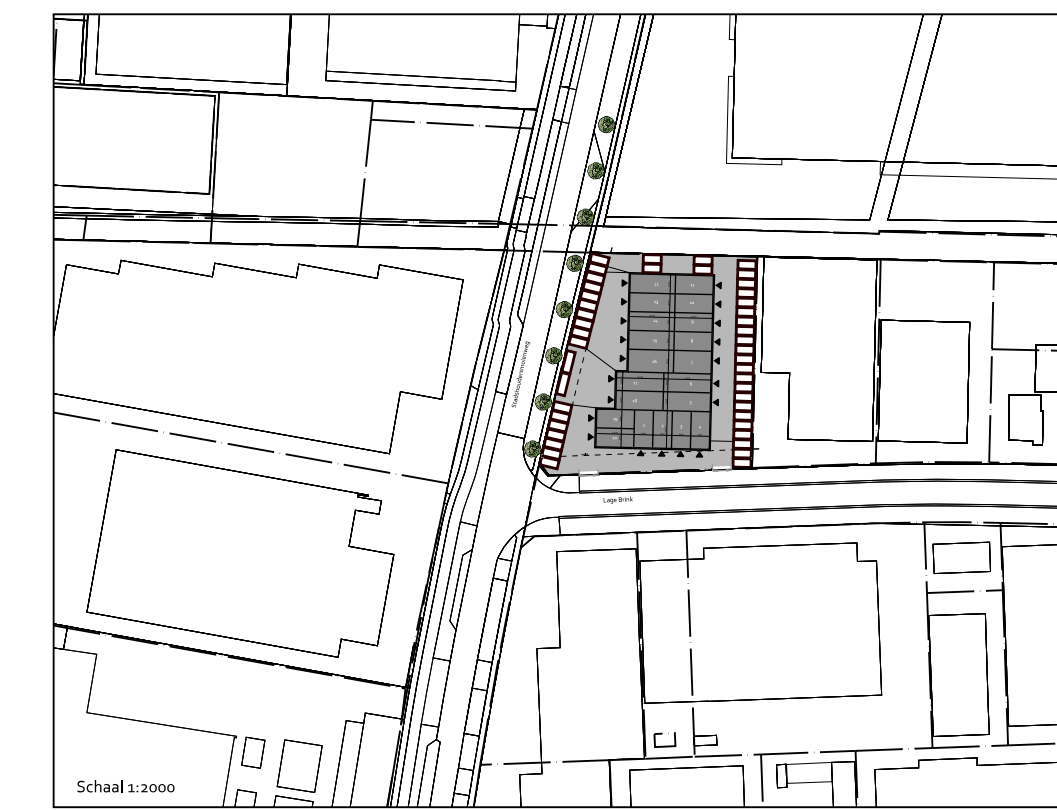
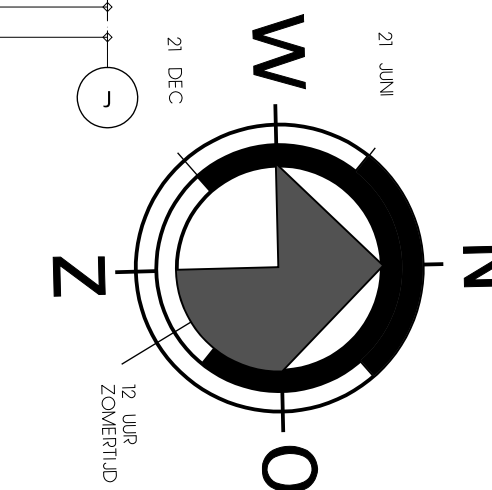


# Schetsontwerp - Nieuw te bouwen bedrijfspand te Apeldoorn

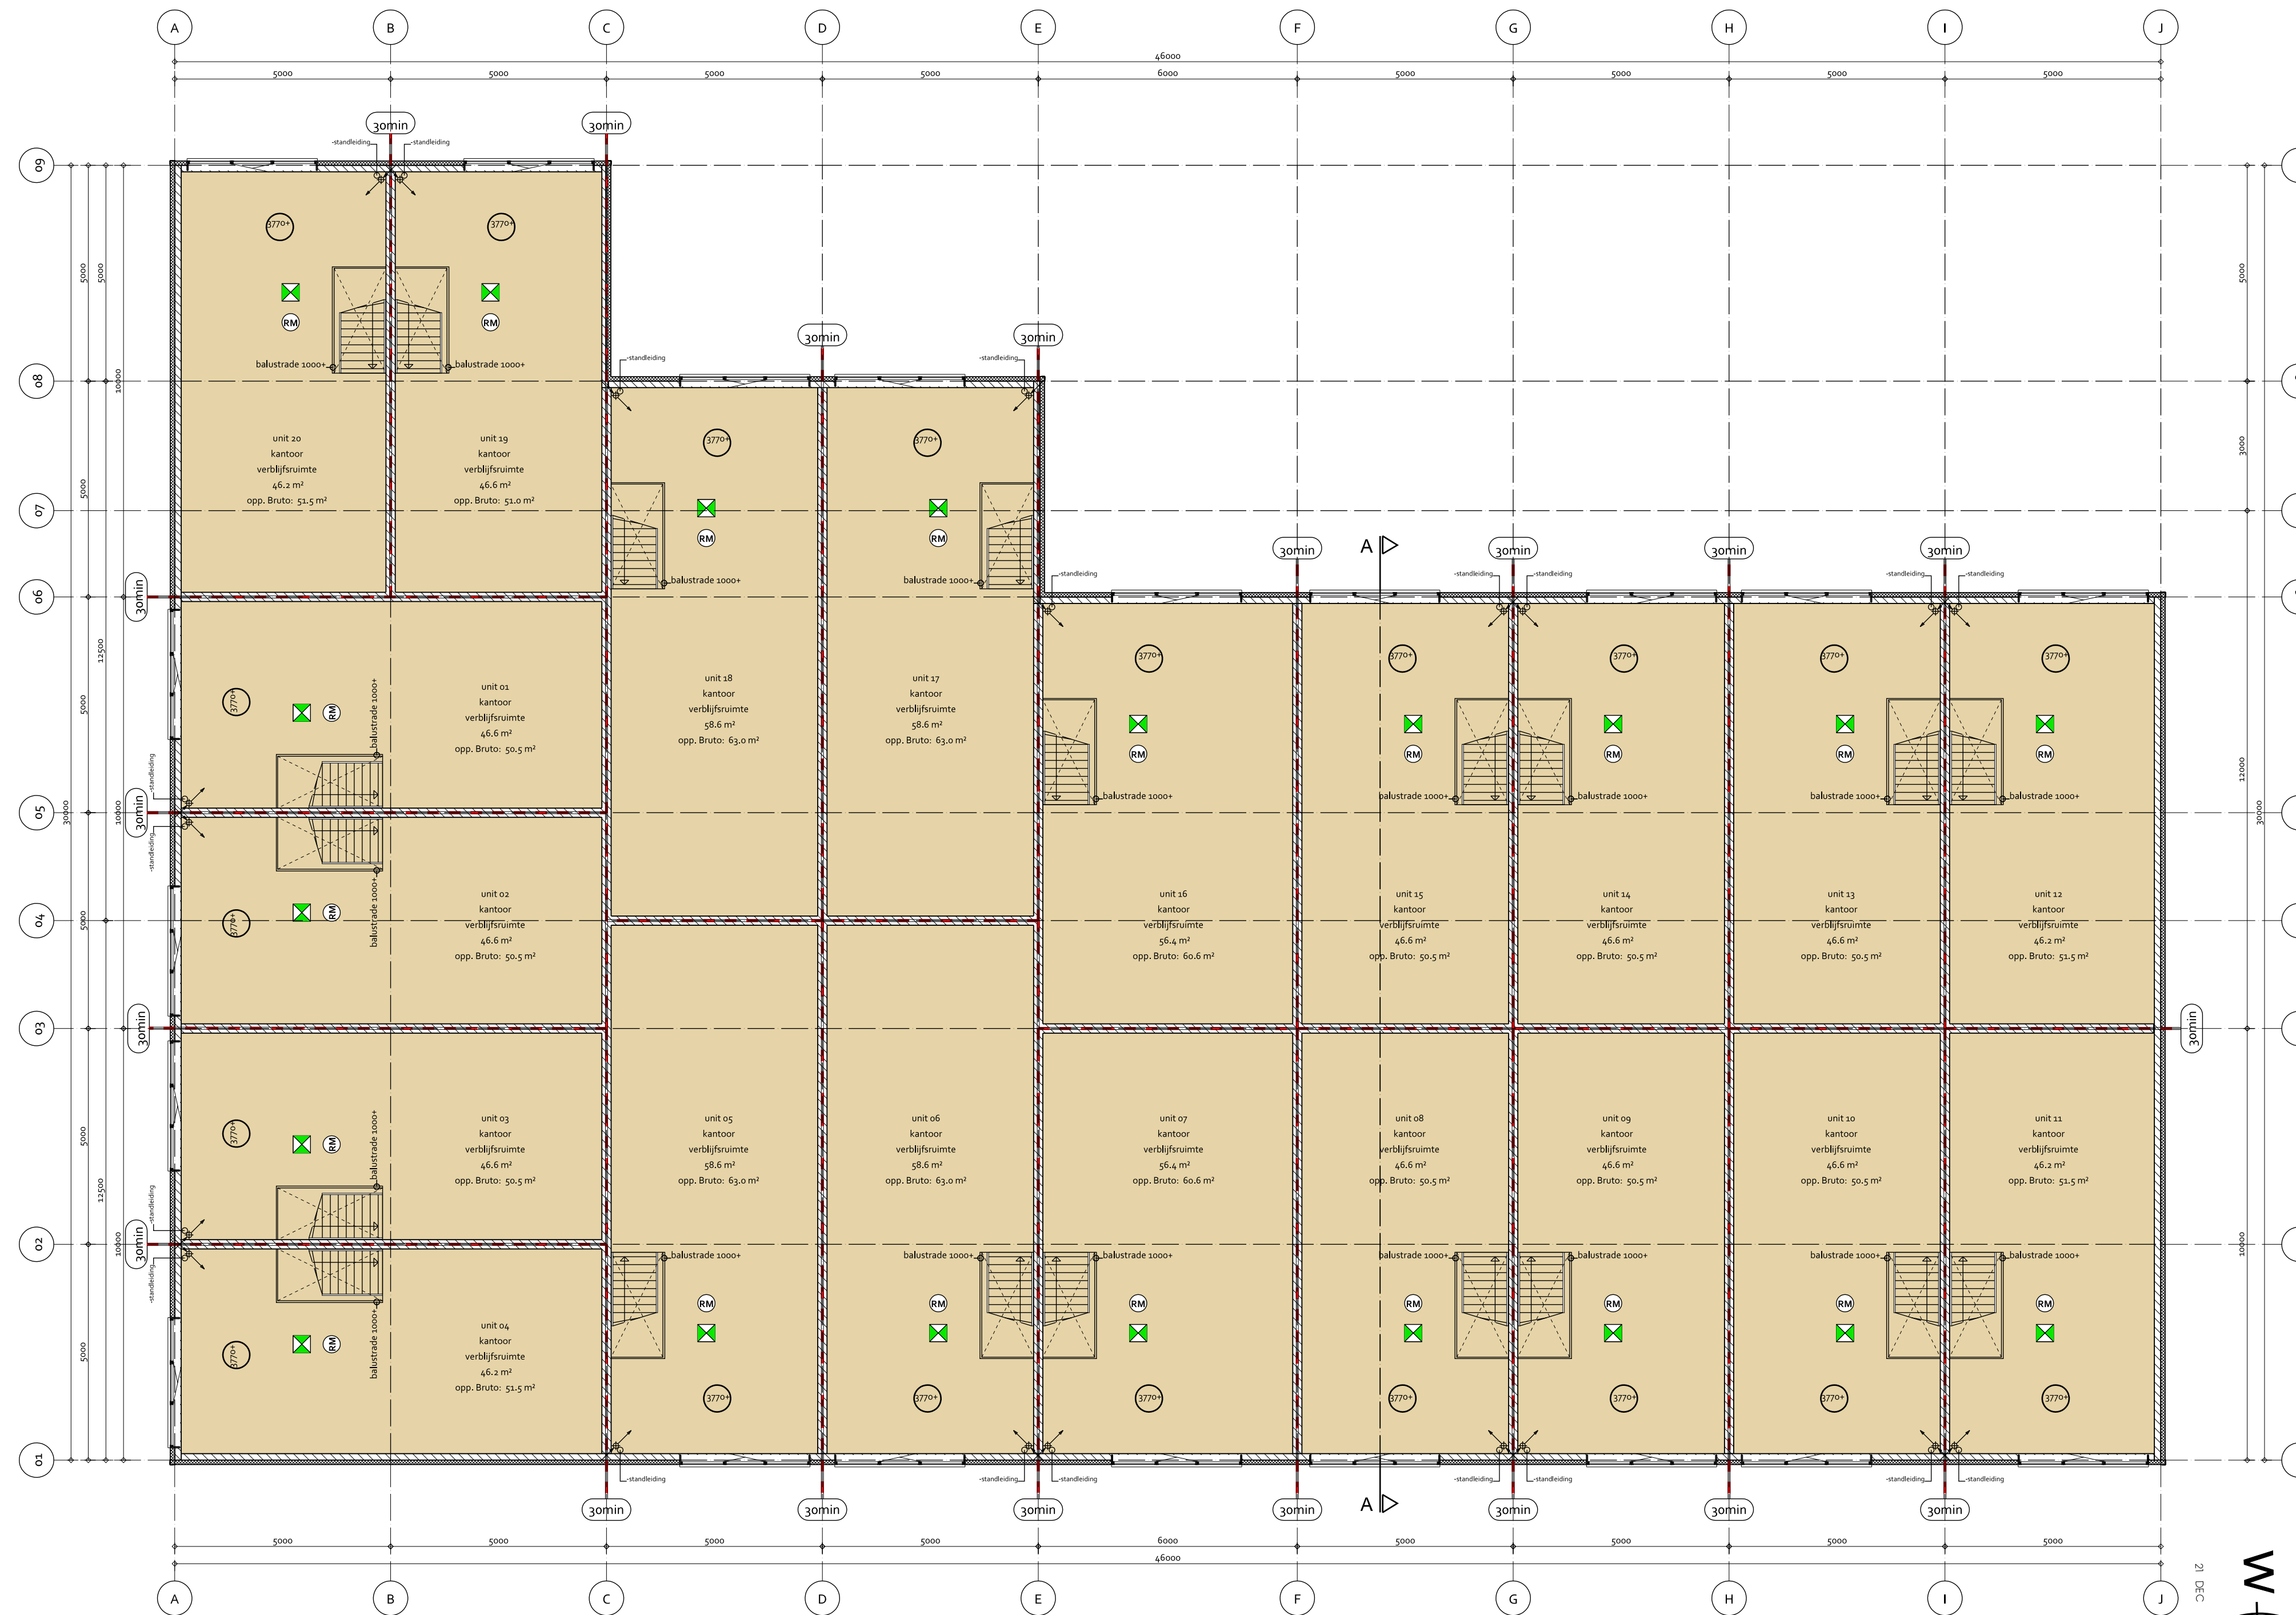

Schaal: 1:500		Formaat: A2	
Onderdeel: Verdieping		Datum: 20/04/2022	
Opdrachtgever:	Gecontroleerd:	Datum:	Wijzigingen:
:	:	:	A 04-05-2022 D -
:	Tekenaar:	Email:	B - E -
:	:	:	C - F -
Locatie:	Status: Schetsontwerp	Fase: Vooroverleg	Werknr. Blad: